

Agenzia del Territorio
CATASTO FABBRICATI
Ufficio Provinciale di
Treviso

Dichiarazione protocollo n. TV0421785 del 28/09/2007

Planimetria di u.i.u. in Comune di Montebelluna

Via Roma

civ.

Identificativi Catastali:

Sezione: F

Foglio: 1

Particella: 2252

Subalterno: 46

Compilata da:

Michielin Alessandro

Iscritto all'albo:

Ingegneri


Prov. Treviso

N. 1099

Scheda n. 1

Scala 1:200

ALL. 4.1.0
STATO ACCATASTATO

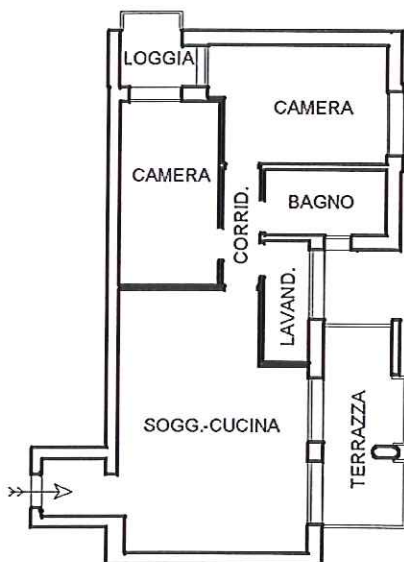

PIANO SECONDO H=2.70



Ultima planimetria in atti

Data: 09/08/2017 - n. T167927 - Richiedente: DLLMRA66E28C6700

Totale schede: 1 - Formato di acquisizione: A4(210x297) - Formato stampa richiesto: A4(210x297)

Agenzia del Territorio
CATASTO FABBRICATI
Ufficio Provinciale di
Treviso

Dichiarazione protocollo n. TV0421785 del 28/09/2007

Planimetria di u.i.u. in Comune di Montebelluna

Via Roma

civ.

Identificativi Catastali:

Sezione: F

Foglio: 1

Particella: 2252

Subalterno: 72

Compilata da:
Michielin Alessandro

Iscritto all'albo:
Ingegneri


Prov. Treviso

N. 1099


Scheda n. 1

Scala 1:200

ALL. 4.1.0
STATO ACCATASTATO

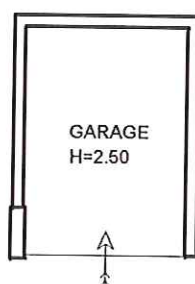

PIANO PRIMO SOTTOSTRADA

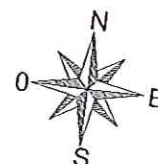

Ultima planimetria in atti



Data: 09/08/2017 - n. T167928 - Richiedente: DLLMRA66E28C6700

Totale schede: 1 - Formato di acquisizione: A4(210x297) - Formato stampa richiesto: A4(210x297)


ALL. 4.1.1

STATO AUTORIZZATO

1335 PERM. COSTR. 40714 DEL 3.12.2008

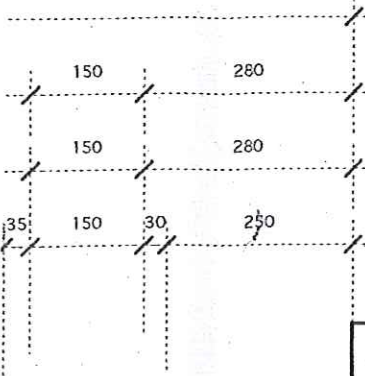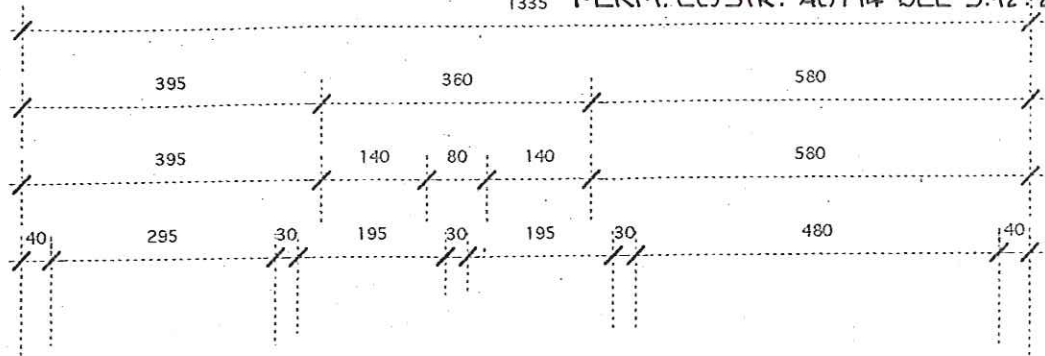

mapp. 2252 sub 46

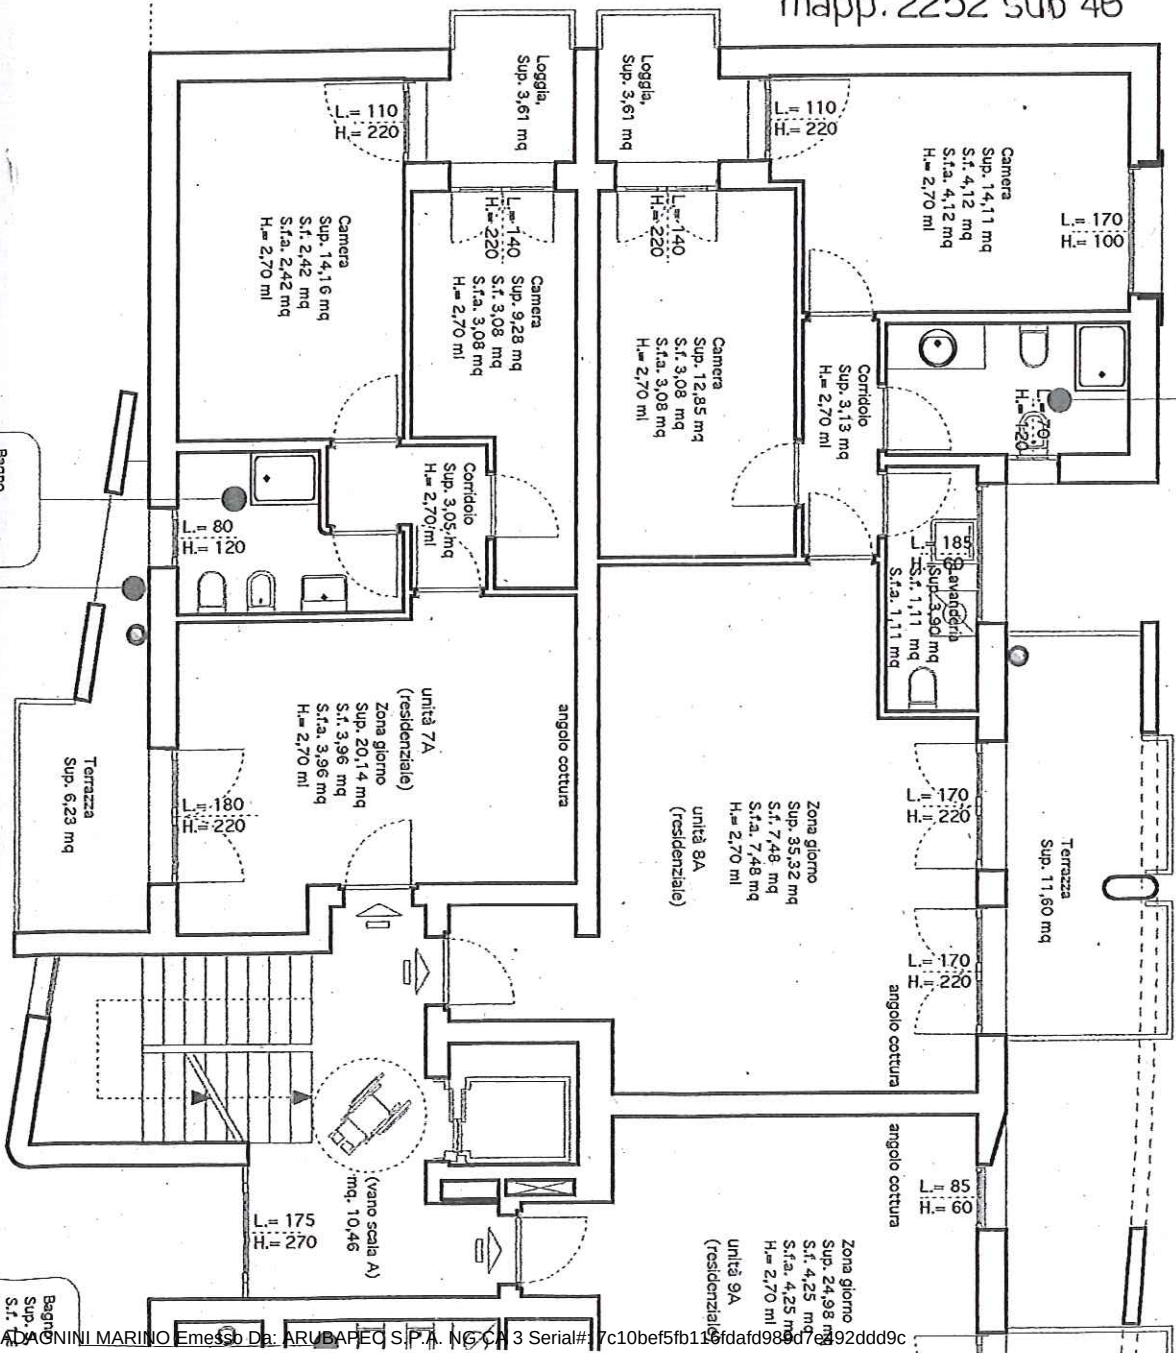

Uscita
porta

sup. mg. 2.92

560

zona filtro
mq. 18,11

Aerazione su portone
sup. min. 0.2 mq

garage
mq. 15,24

175,2

ପ୍ରାୟ 30,90

Aerazione su porzione
min 0.35 mq

201,4

Aerazione su portone
sup. mln. 0.2 mq

ripostiti
mq. 4.

66
200


ಗ್ರಾಢಗ್ರಾಢ
ಢಢ. 15,09

Firmato Da: GUADAGNINI MARINO Emesso Da: ARUBAPEC S.P.A. NG CA 3 Serial#: 7c10bef5fb116fdafd989d7e492ddd9c

ALL. 4.1.2

STATO DI FATTO

mapp. 2252 sub 46

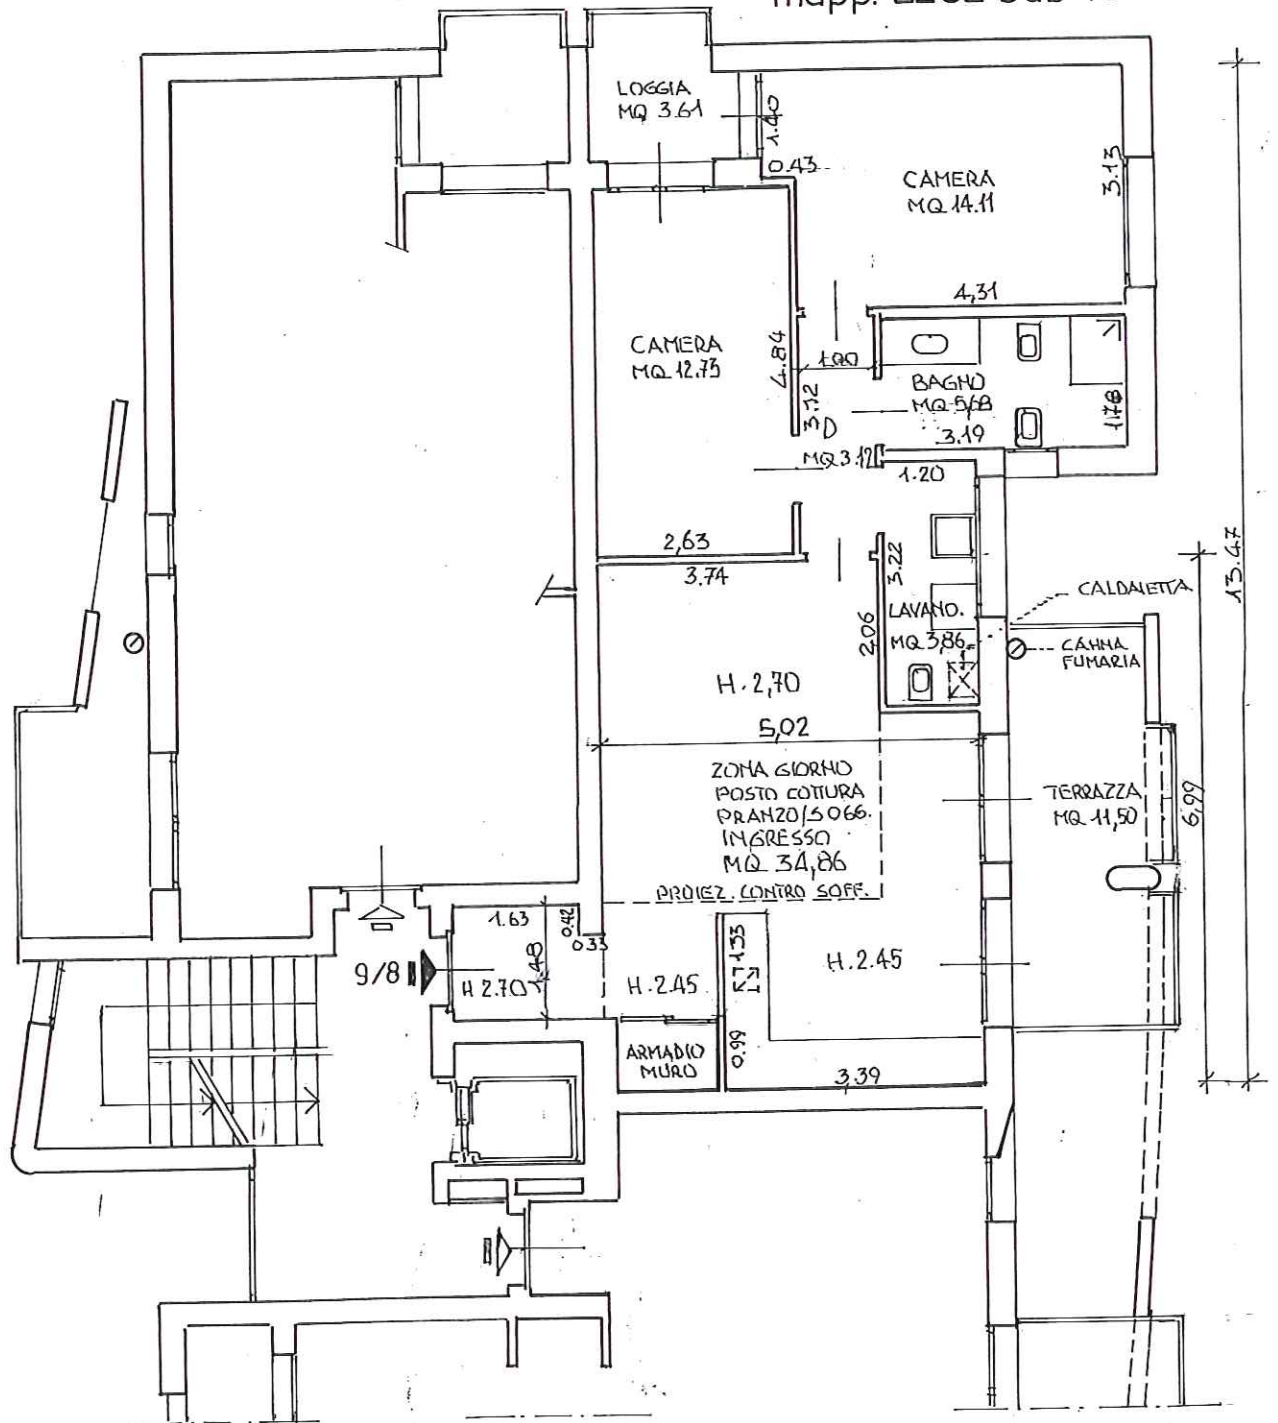

PIANTA PIANO 2° SCALA 1:100

LEGENDA

 MODIFICHE
 STATO AUTORIZZATO

 UMIDITA' ASCENDENTE MURATURA
 A PAVIMENTO - INFILTRAZIONE DALLA TERRAZZA


 UMIDITA' A SOFFITTO - INFILTRAZIONE DALLA
 TERRAZZA SUPERIORE

 UMIDITA' AMBIENTALE DIEDRO PARETE
 SOFFITTO

ALL. 4.1.3

STATO DI FATTO / AUTORIZZATO
 COMPARAZIONE

mapp. 2252 sub 46

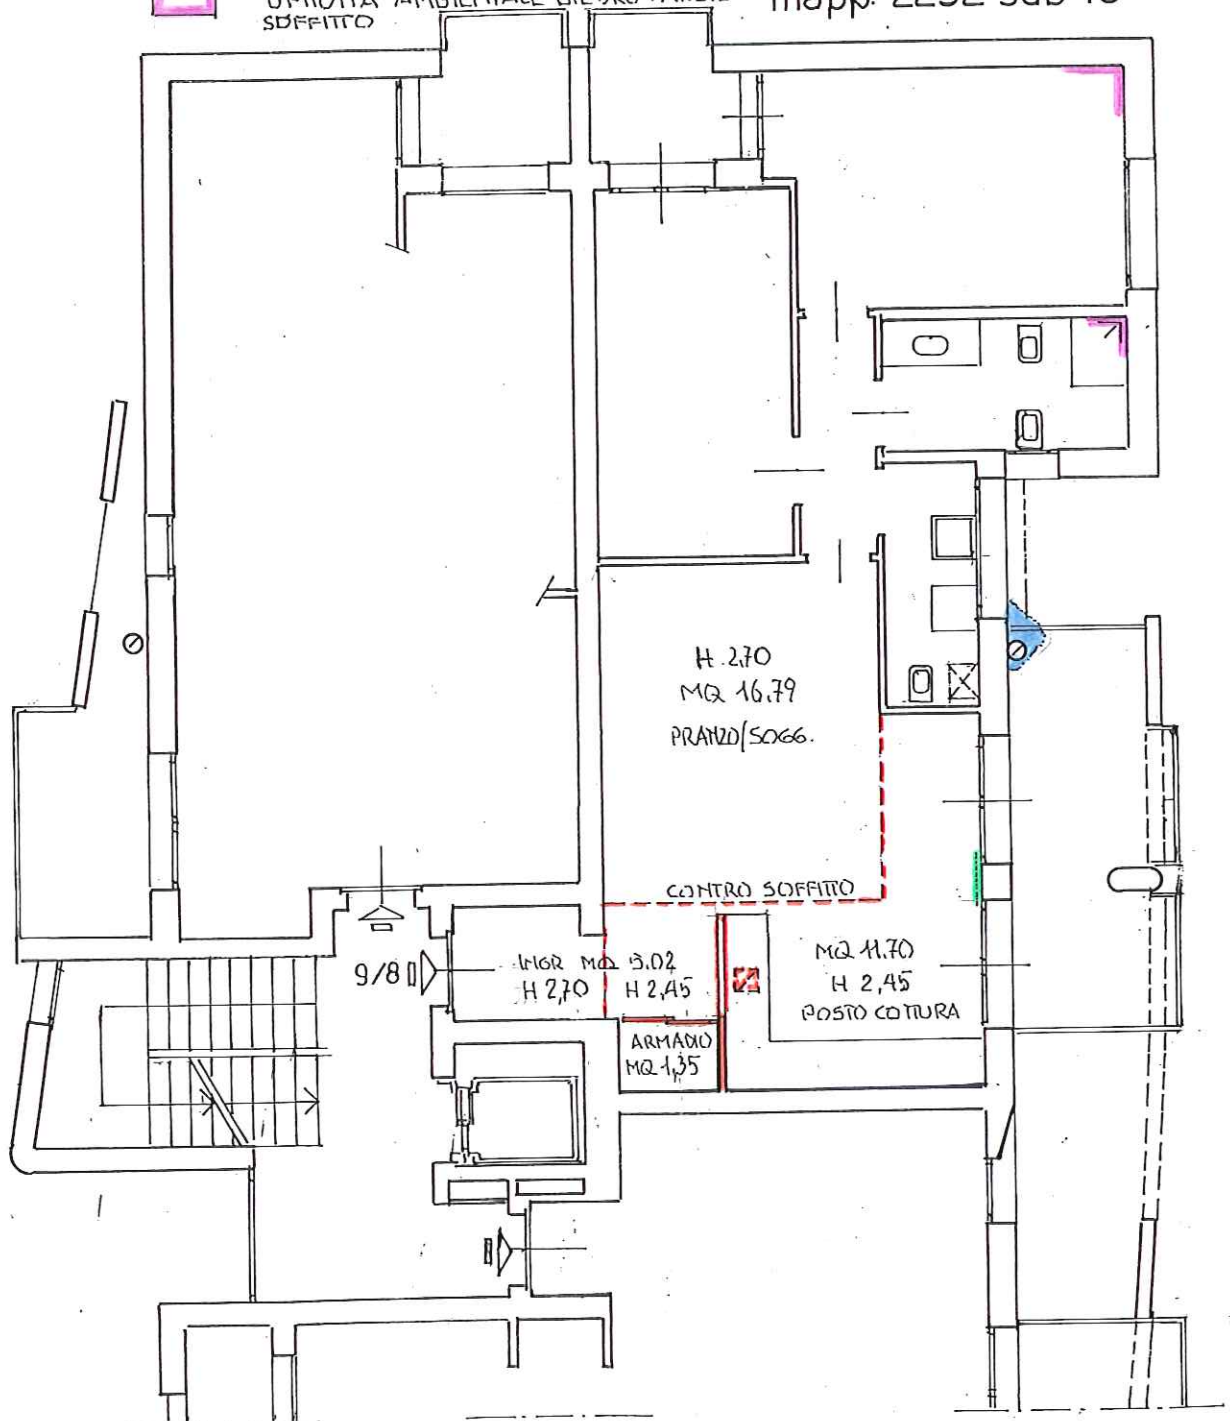


PIANTA PIANO 2° SCALA 1:100

ALL. 4.1.4

IPOTESI RIPRISTINO E
SAHATORIA

- OPERE DA SANARE CON C.I.L.A.
- RIPRISTINO: PARZIALE RIMOZIONE
CONTRO SOFFITO

mapp. 2252 sub 46

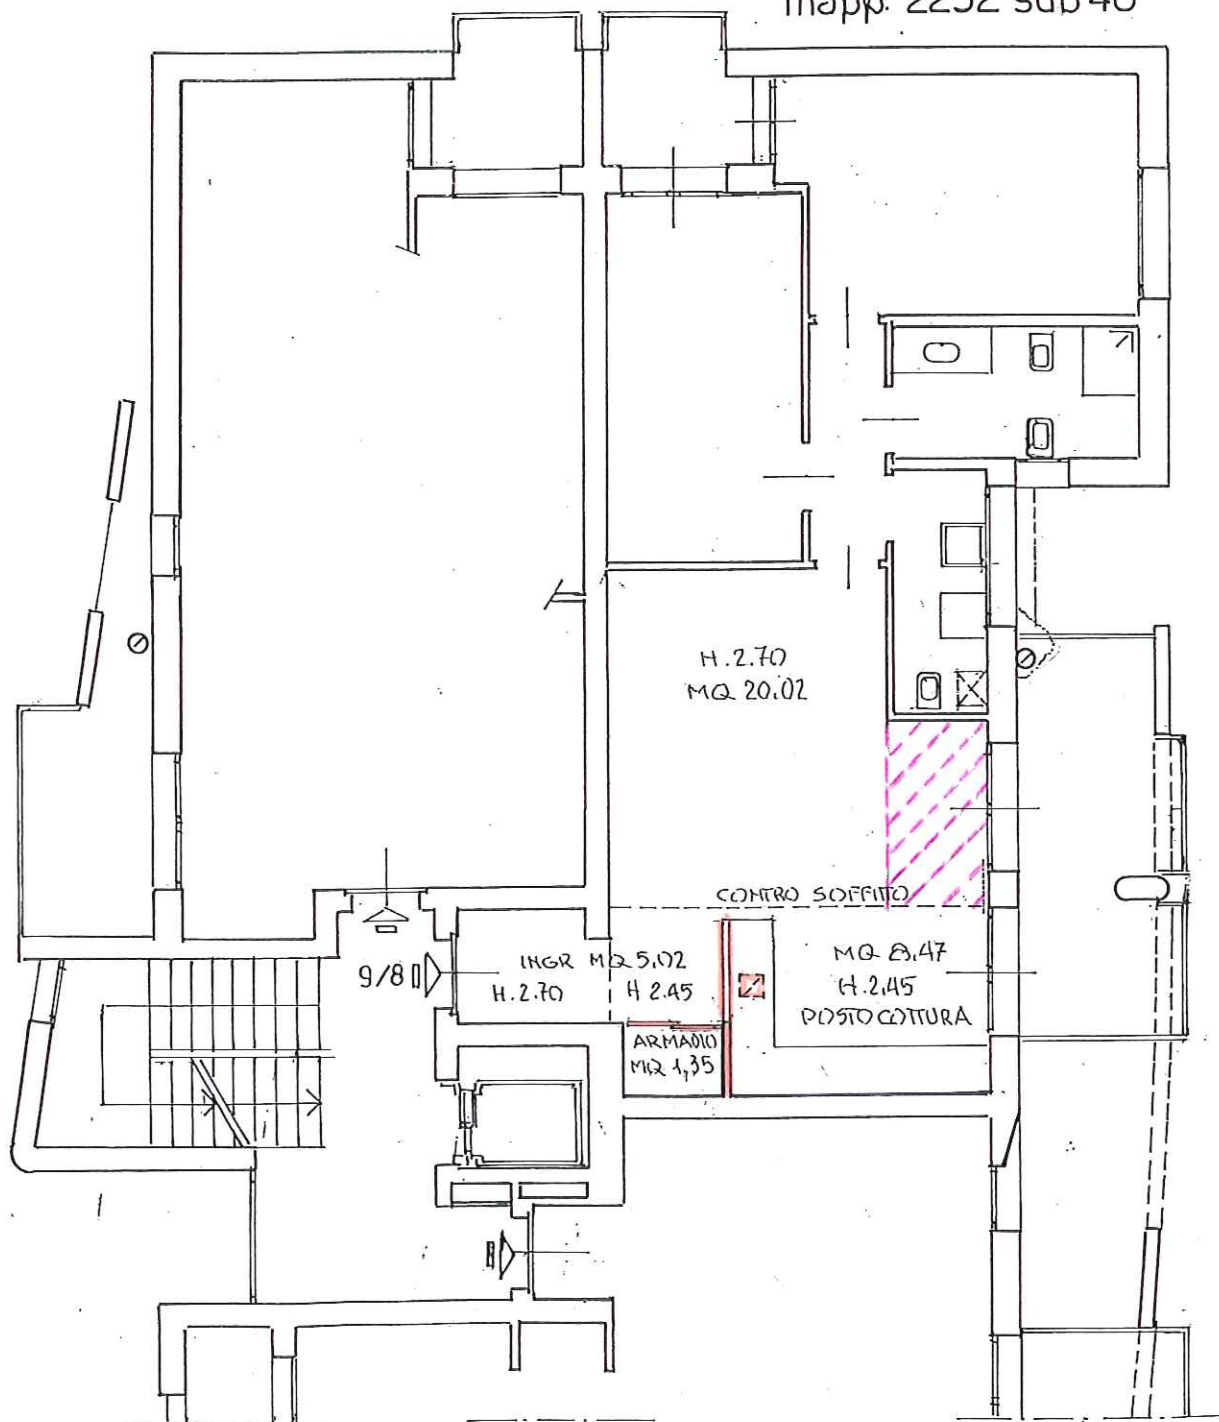

PIANTA PIANO 2° SCALA 1:100