

ALLEGATO 4

VISURE CATASTALI





N=700

E=2600

Firmato Da: BELLINZANI MAURO Emesso Da: ARUBAPEC S.P.A. NG CA 3 Serial#: 5090d59a4c24d68453ccb6148a60ee14

27-Set-2019 8:15:48
Prot. n. T5374/2019

Scala originale: 1:2000
Dimensione cornice: 776.000 x 552.000 metri

Comune: PONTE DI PIAVE
Foglio: 30 All. A

1 Particella: 594

Visura per immobile

Situazione degli atti informatizzati al 27/09/2019

Dati della richiesta	Comune di PONTE DI PIAVE (Codice: G846)
	Provincia di TREVISO
Catasto Fabbricati	Sez. Urb.: D Foglio: 1 Particella: 594 Sub.: 10

Unità immobiliare

N.	DATI IDENTIFICATIVI				DATI DI CLASSAMENTO							DATI DERIVANTI DA
	Sezione Urbana	Foglio	Particella	Sub	Zona Cens.	Micro Zona	Categoria	Classe	Consistenza	Superficie Catastale	Rendita	
1	D	1	594	10			A/2	3	5 vani	Totale: 86 m ² Totale escluse aree scoperte**: 82 m ²	Euro 516,46	Variazione del 09/11/2015 - Inserimento in visura dei dati di superficie.

Indirizzo PIAZZA GIUSEPPE GARIBALDI piano: S1-1 scala: A;

INTESTATI

N.	DATI ANAGRAFICI	CODICE FISCALE	DIRITTI E ONERI REALI
1	[REDACTED]	[REDACTED]	(2) Nuda proprietà per 1/1
2	[REDACTED]	[REDACTED]	(8) Usufrutto per 1/1
DATI DERIVANTI DA		RETTIFICA DI INTESTAZIONE ALL'ATTUALITA' del 15/10/2004 protocollo n. TV0517570 Voltura in atti dal 07/12/2007 Repertorio n.: 55241 Rogante: CANDI FRANCESCO Sede: TREVISO Registrazione: Sede: RETT. INT. MOD. UNICO N. 28385/2004 (n. 21059.1/2007)	

Mappali Terreni Correlati

Codice Comune G846 - Sezione - Foglio 30 - Particella 594

Unità immobiliari n. 1

Tributi erariali: Euro 0,90

Visura telematica

* Codice Fiscale Validato in Anagrafe Tributaria

** Si intendono escluse le "superfici di balconi, terrazzi e aree scoperte pertinenziali e accessorie, comunicanti o non comunicanti" (cfr. Provvedimento del Direttore dell'Agenzia delle Entrate 29 marzo 2013).




MINISTERO DELLE FINANZE DIREZIONE GENERALE DEL CATASTO E DEI SERVIZI TECNICI ERARIALI NUOVO CATASTO EDILIZIO URBANO

(R. DECRETO-LEGGE 11 APRILE 1939, N. 452)

Planimetria dell'immobile situato nel Comune di PONTE DI PIAVE Via PIAZZA GARIBALDI

Ditta XXXXXXXXXX

Allegata alla dichiarazione presentata all'Ufficio Tecnico Erariale di TREVISO Scheda N.°

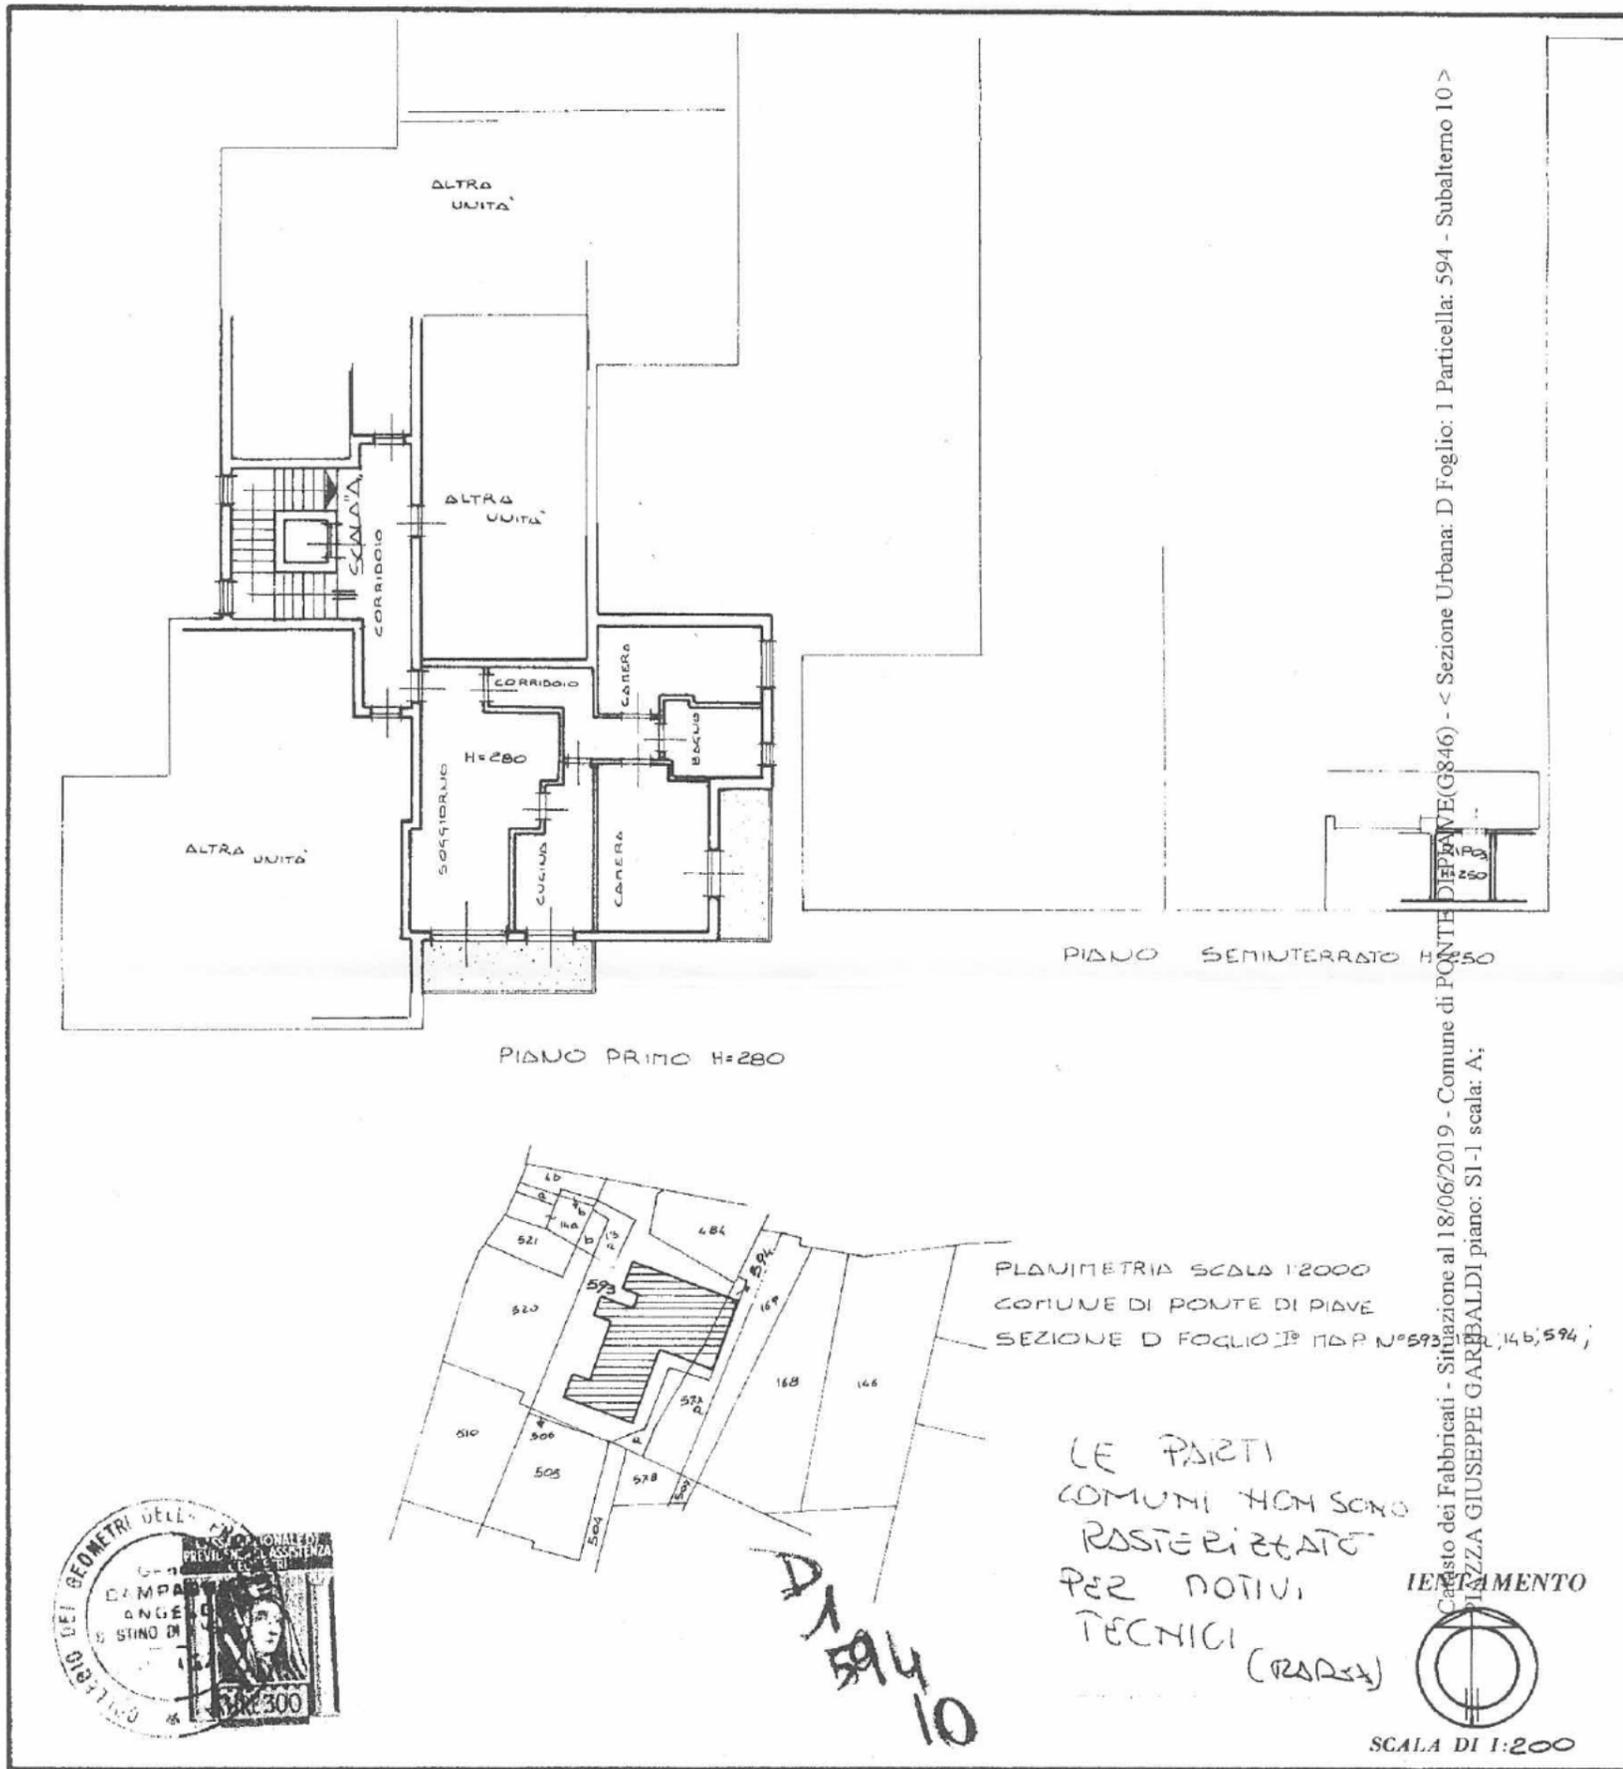

SPAZIO RISERVATO PER LE ANNOTAZIONI D'UFFICIO

DATA 15-11-1977
 PROT. N° 1834

Compilata dal GEOM. CAMPAGNA ANGELO
 (Titolo, nome e cognome del tecnico)

Iscritto all'Albo dei GEOMETRI della Provincia di VENEZIA

DATA 15-11-1977

Firma: *Geom. Campagna Angelo*

ALBO DEI GEOMETRI DELLA PROVINCIA DI VENEZIA
 C. M. P. ANI
 S. E. L. O.
 S. I. N. D. O. V. E. N. E. Z. I. A.
 27

U. K. P. - TREVISO