

Agenzia delle Entrate
CATASTO FABBRICATI
Ufficio Provinciale di
Treviso

Dichiarazione protocollo n. TV0212441 del 22/10/2015	
Planimetria di u.i.u. in Comune di Casale Sul Sile	
Via Nuova Trev. Casale	civ. 55
Identificativi Catastali:	Compilata da: Zanatta Matteo
Sezione: C	Iscritto all'albo: Geometri
Foglio: 6	
Particella: 116	
Subalterno: 3	Prov. Treviso N. 3392

Scheda n. 1

Scala 1:200



PIANO TERRA H=340


Ultima planimetria in atti




Catasto dei Fabbricati - Situazione al 23/07/2021 - Comune di CASALE SUL SILE (B879) - < Sez.Urb.: C - Foglio: 6 - Particella: 116 - Subalterno: 3 >
Firmato Da: **GRUPPO INFORMATICO ENESSE** Da: **ASUBAPEC S.p.A.** NG CA 3 Serial#: 4ba918bf544685878ea2c80aa6096d7a



ELABORATO PLANIMETRICO		Agenzia delle Entrate CATASTO FABBRICATI Ufficio Provinciale di Treviso	
Compilato da: Zanatta Matteo			
Iscritto all'albo: Geometri			
Prov. Treviso		N. 3392	
Comune di Casale Sul Sile		Protocollo n. TV0212441 del 22/10/2015	
Sezione: C	Foglio: 6	Particella: 116	Tipo Mappale n. 210193 del 16/10/2015
Dimostrazione grafica dei subalterni			Scala 1 : 500

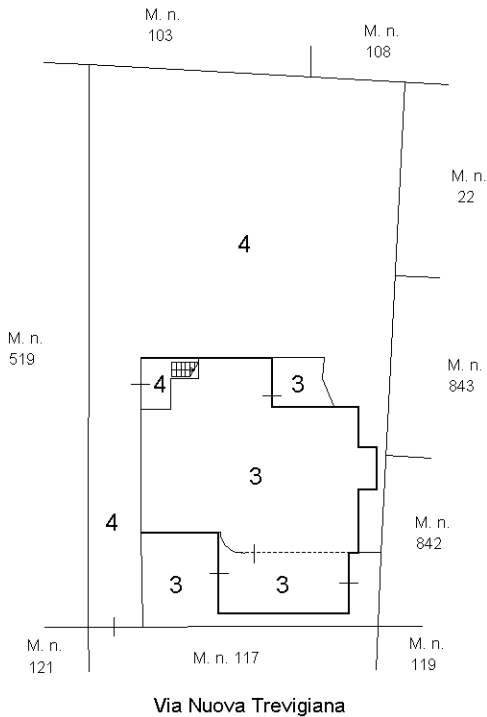

PIANO TERRA

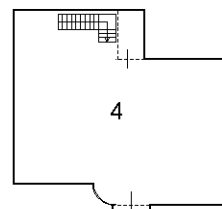

PIANO PRIMO

Ultima planimetria in atti

