


ALLEGATO

"B" a REP. 5710, RACC. 4129


Agenzia del Territorio
CATASTO FABBRICATI
Ufficio Provinciale di
Treviso

Dichiarazione protocollo n. _____ del _____	
Planimetria di u.i.u. in Comune di Treviso	
Via Plinio Il vecchio _____ civ. _____	
Identificativi Catastali:	Compilata da:
Sezione: G	_____
Foglio: 1	Iscritto all'albo:
Particella: 1772	Architetti
Subalterno: 13	Prov. Treviso _____ N. 1113

Scheda n. 1 Scala 1:200

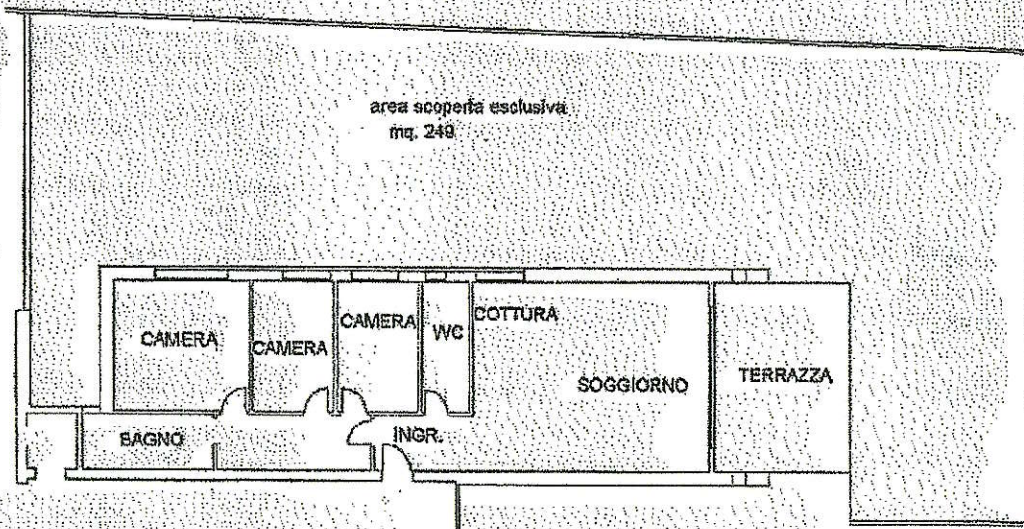


PIANO TERRA
h = 2.70

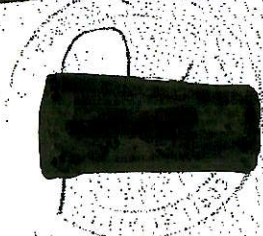


Agenzia del Territorio
CATASTO FABBRICATI
Ufficio Provinciale di
Treviso

Dichiarazione protocollo n. _____ del _____	
Planimetria di u.i.u. in Comune di Treviso	
Via Plinio Il Vecchio _____ civ. _____	
Identificativi Catastali:	Compilata da:
Sezione: G	_____
Foglio: 1	Iscritto all'albo:
Particella: 1772	Architetti
Subalterno: 34	Prov. Treviso
	N. 1113

Scheda n. 1 Scala 1:200

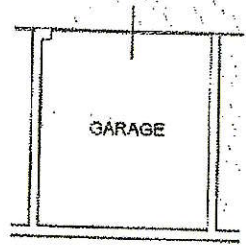


PIANO S1 SOTTOSTRADA
h = 2.50

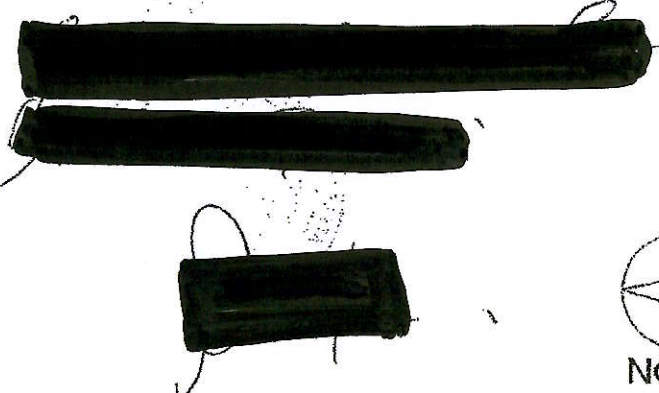

Agenzia del Territorio
CATASTO FABBRICATI
Ufficio Provinciale di
Treviso

Dichiarazione protocollo n. _____ del _____	
Planimetria di u.i.u. in Comune di Treviso	
Via Plinio II Vecchio _____ civ. _____	
Identificativi Catastali:	Compilata da:
Sezione: G	_____
Foglio: 1	Isritto all'albo:
Particella: 1772	Architetti
Subalterno: 45	Prov. Treviso
	N. 1113

Scheda n. 1 Scala 1:200

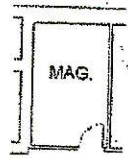

PIANO S1 SOTTOSTRADA
h = 2.50

