



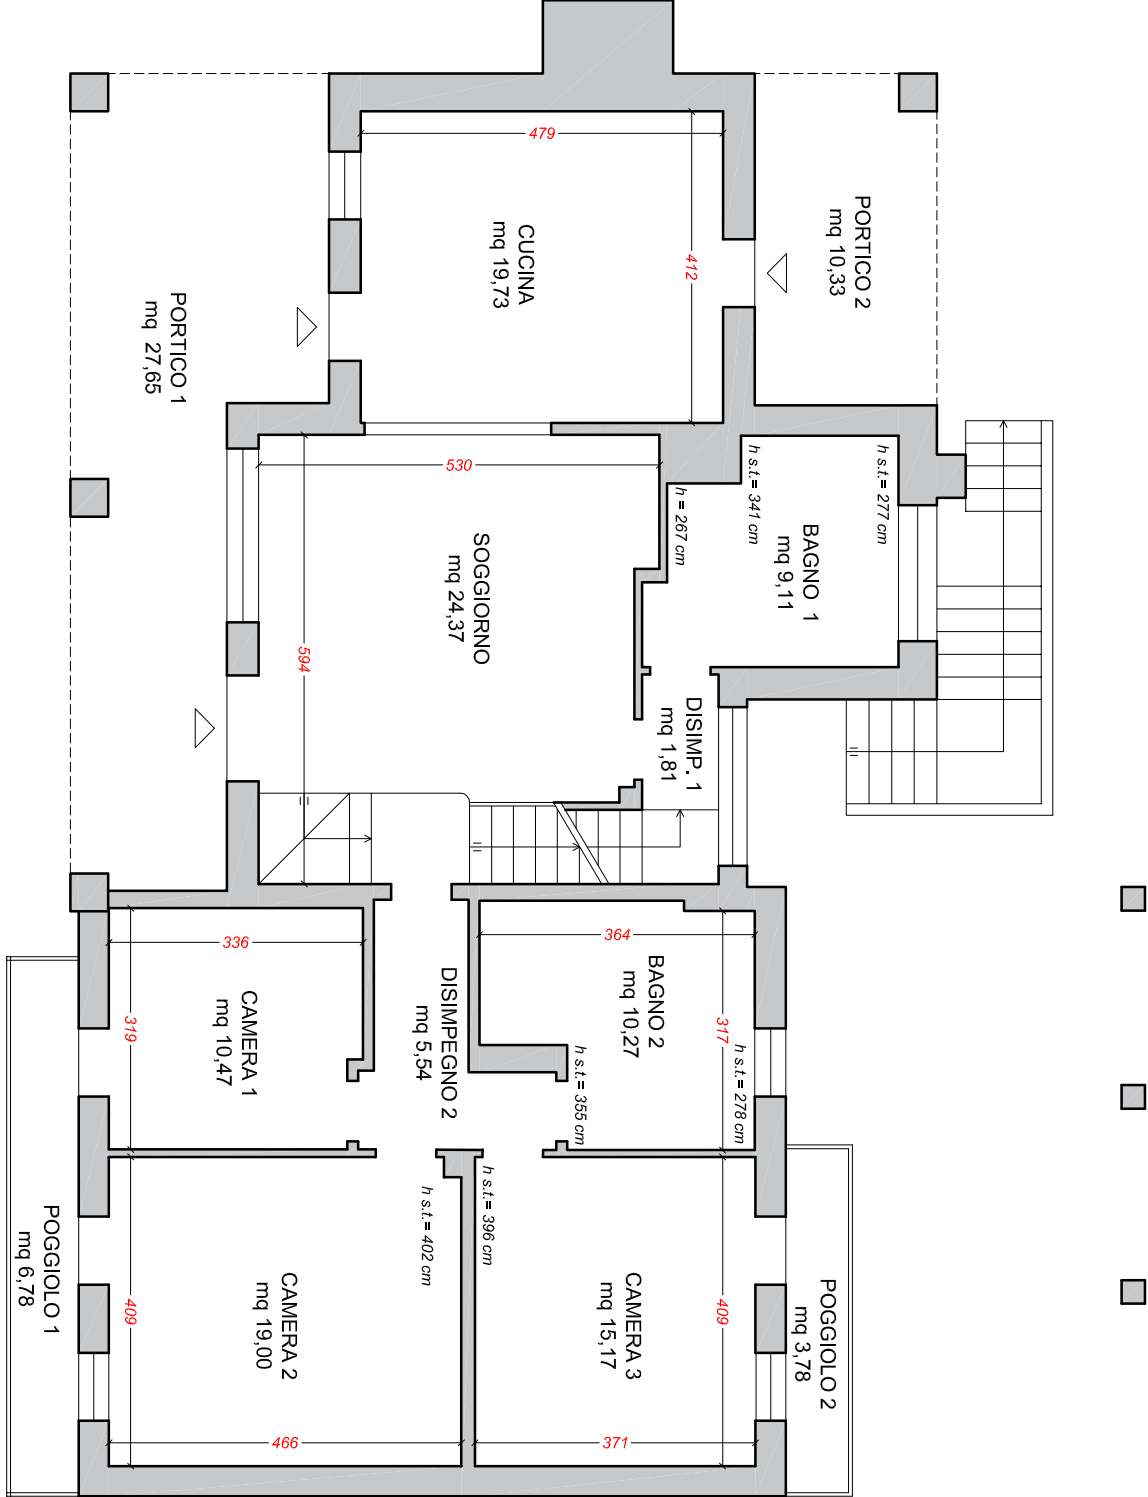

PIANO TERRA

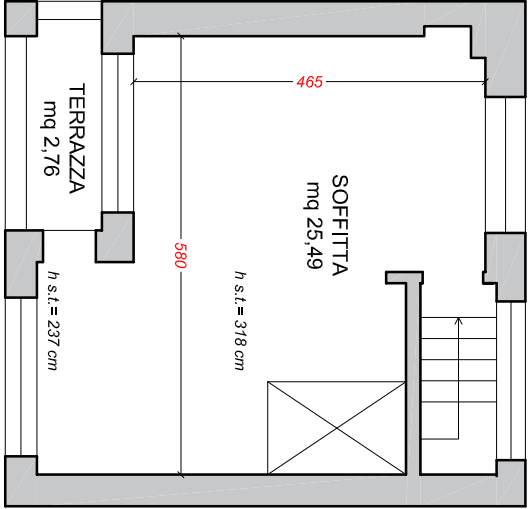

PIANO PRIMO